JOHTOKESKUS SIJAITSEE KAKSIKERROKSISEN, VANHAN PANKKIRAKENNUKSEN, KELLARIKERROKSESSA.

KÄYNTI SUOJAAN TAPAHTUU KATUTASOSTA.

JOHTOKESKUKSEN TILALASKELMA

SUOJA-ALA	
-MAJOITUS (6 hlöä)	12,3 m2
-ENSIAPUTILA	6,0 m2
-ETEINEN (SULKUTELTTA)	3,6 m2
-KEITTIÖ / RUOKAILU	12,5 m2
-WC / SUIHKU / KK-1	3,4 m2
-TEKNINEN TILA	5,1 m2
-TOIMISTO / KOKOUS	20,3 m2
-VIESTITTÄJÄ	9,9 m2
-TILANNEHUONE / JOHTO	23,0 m2
KUIVAKÄYMÄLÄ	0,7 m2
YHTEENSÄ	96,8 m2

HENKILÖMÄÄRÄ 25 hlöä
HUONETILOJA 6 kpl

JOHTOKESKUKSEN VARUSTEET JA LAITTEET

OVET JA LUUKUT		
SUOJAOVI (900x2000)	SO-1	1 kpl
LUUKKU (ks. detalji 7)	HS-1	3 kpl
SULKUTELTTA	ST-1/1500x2150	1 kpl
IV-LÄPIVIENNIT		
IV-LAITE	LP-1P	1 kpl
YV-1 LÄPIVIENTIPUTKI	LP-1	2 kpl
LÄPIVIENTIPUTKI	LP-K	2 kpl
YLIPAINEMITTARI	YMKL-1	1 kpl
PUTKI- JA KAAPELILÄPIV.		
PUTKILÄPIV.	SJ-150-5A s=200	1 kpl
SÄHKÖLÄPIV.	SJ-150-6 s=200	1 kpl
LAITTEET		
IV-LAITE	IVL-1/75	1 kpl
YLIPAINEVENTTIILI	YV-1	2 kpl
ILMANOTTOPUTKI	IP-1/160	4 kpl
YLIPAINEMITTARI	YM-1	1 kpl
SULKULEVY	IS-1/160	2 kpl
SIRPALESUOJAIN	NS 150 K	1 kpl
SÄILIÖT		
VARAVESISÄILIÖT (25 hlö)	VS-1	13 kpl
KUIVAKÄYMÄLÄ	KK-1	1 kpl
VARUSTEET		
TALOSUOJELUMAT. 1-100 hlö		1 kpl
KILPISARJA		1 kpl

PURETTAVAT RAKENTEET

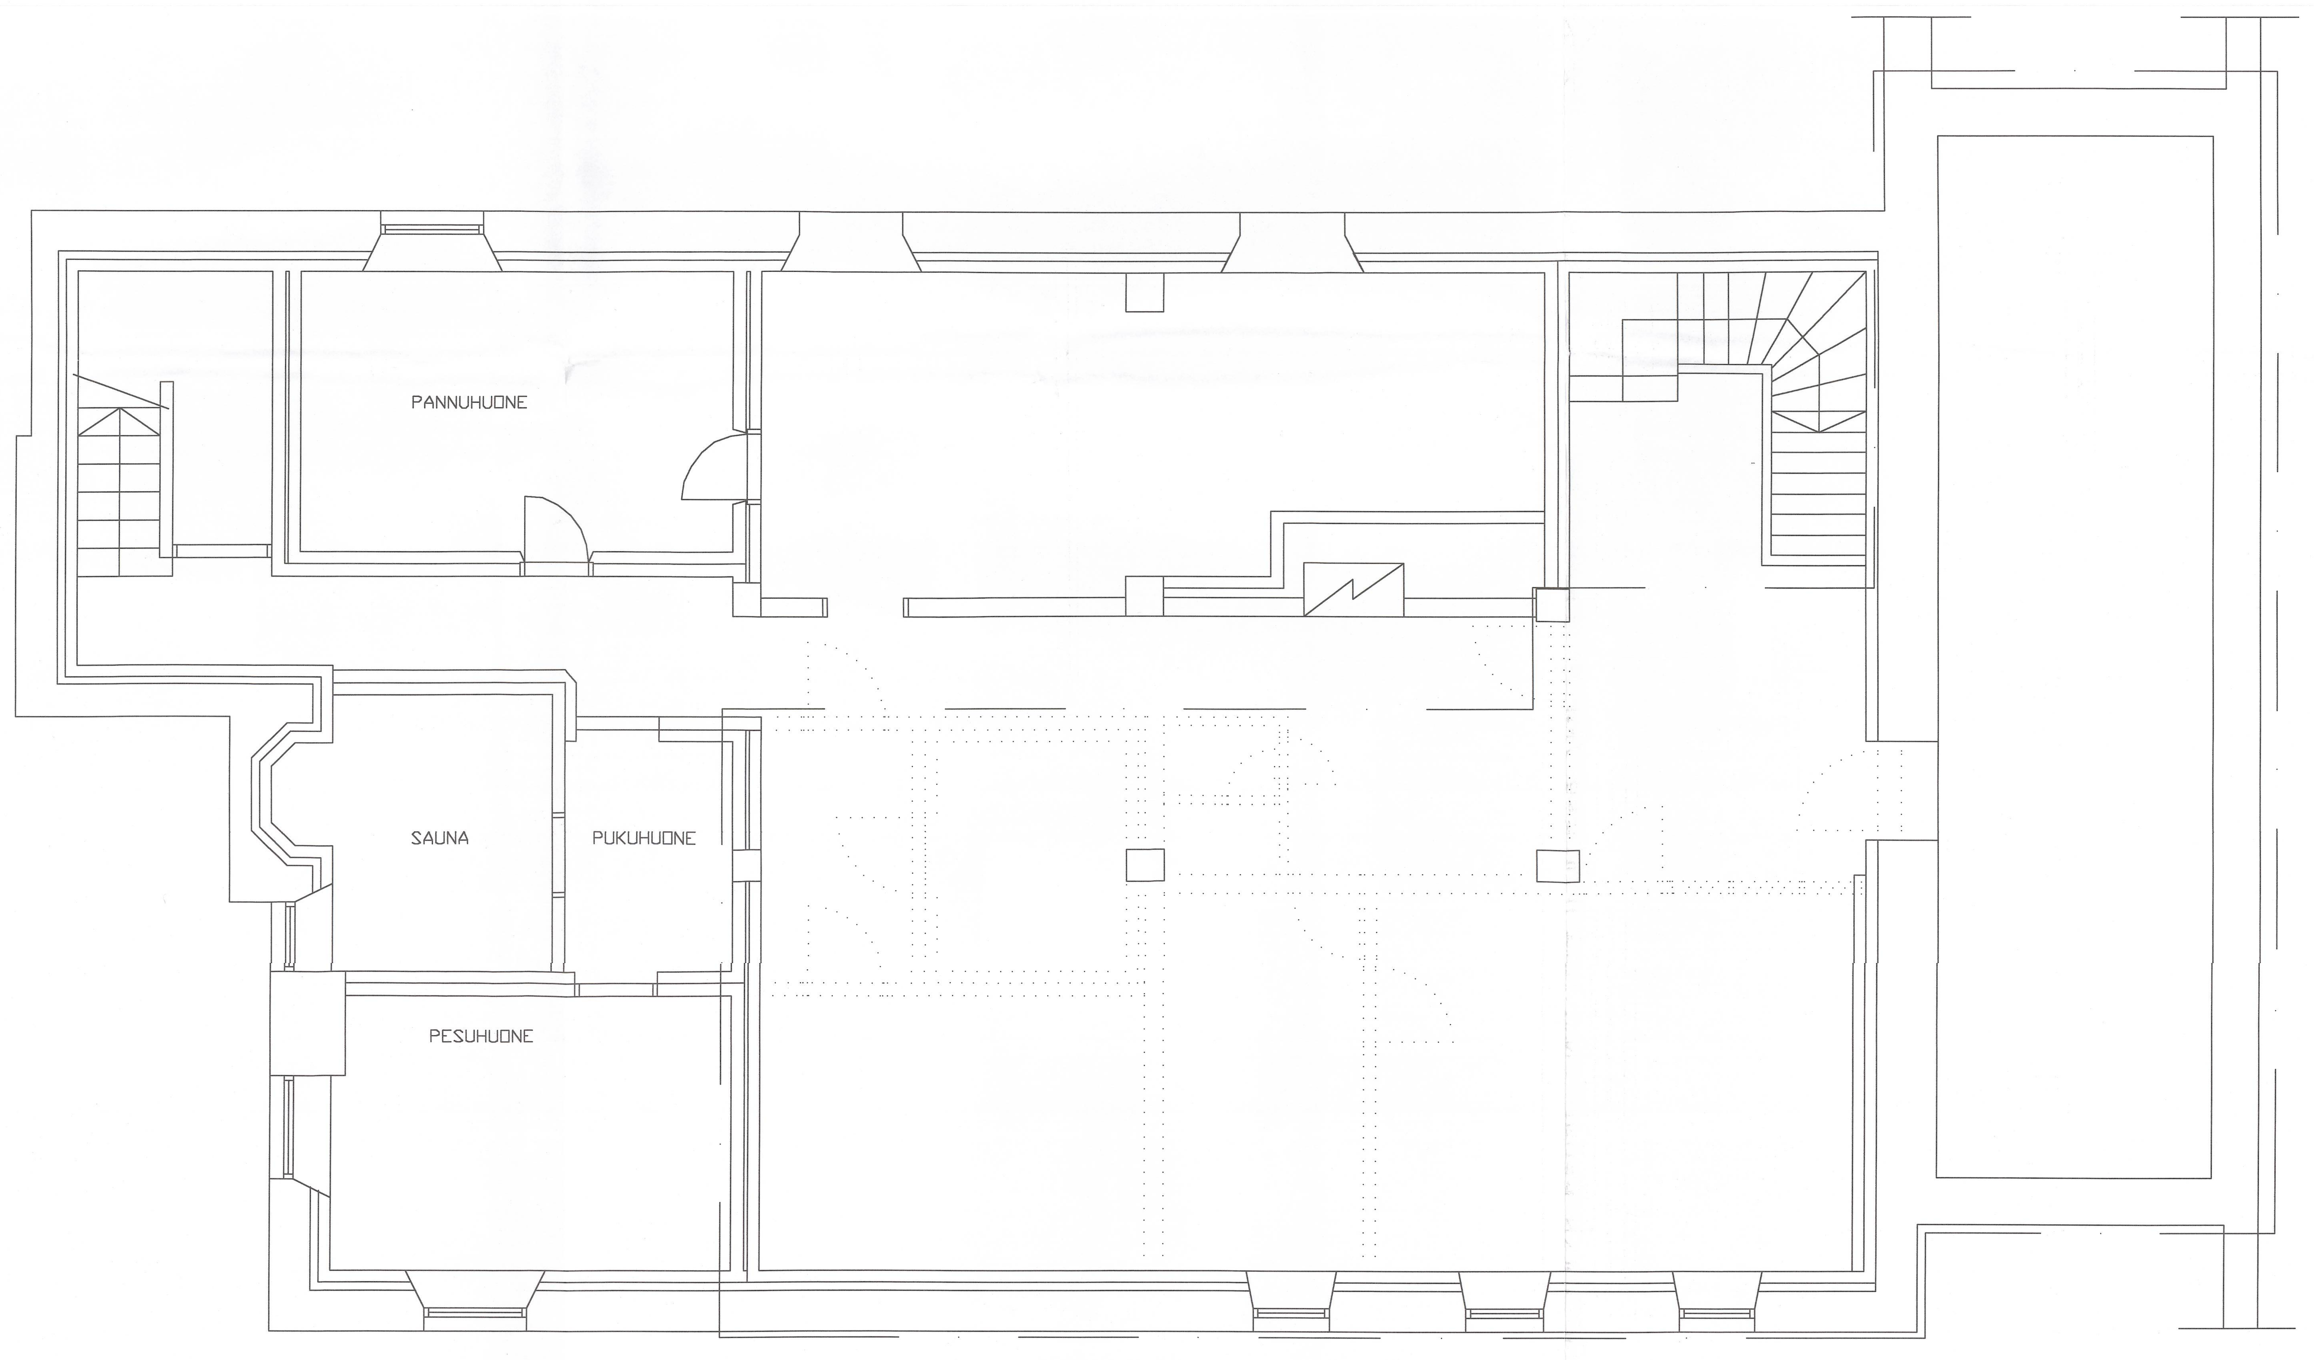

UUDISRAKENTEET

JOHTOKESKUS
RAUHANAJAN KÄYTTÖ
KOULUTUS JA KOKOUSTILA

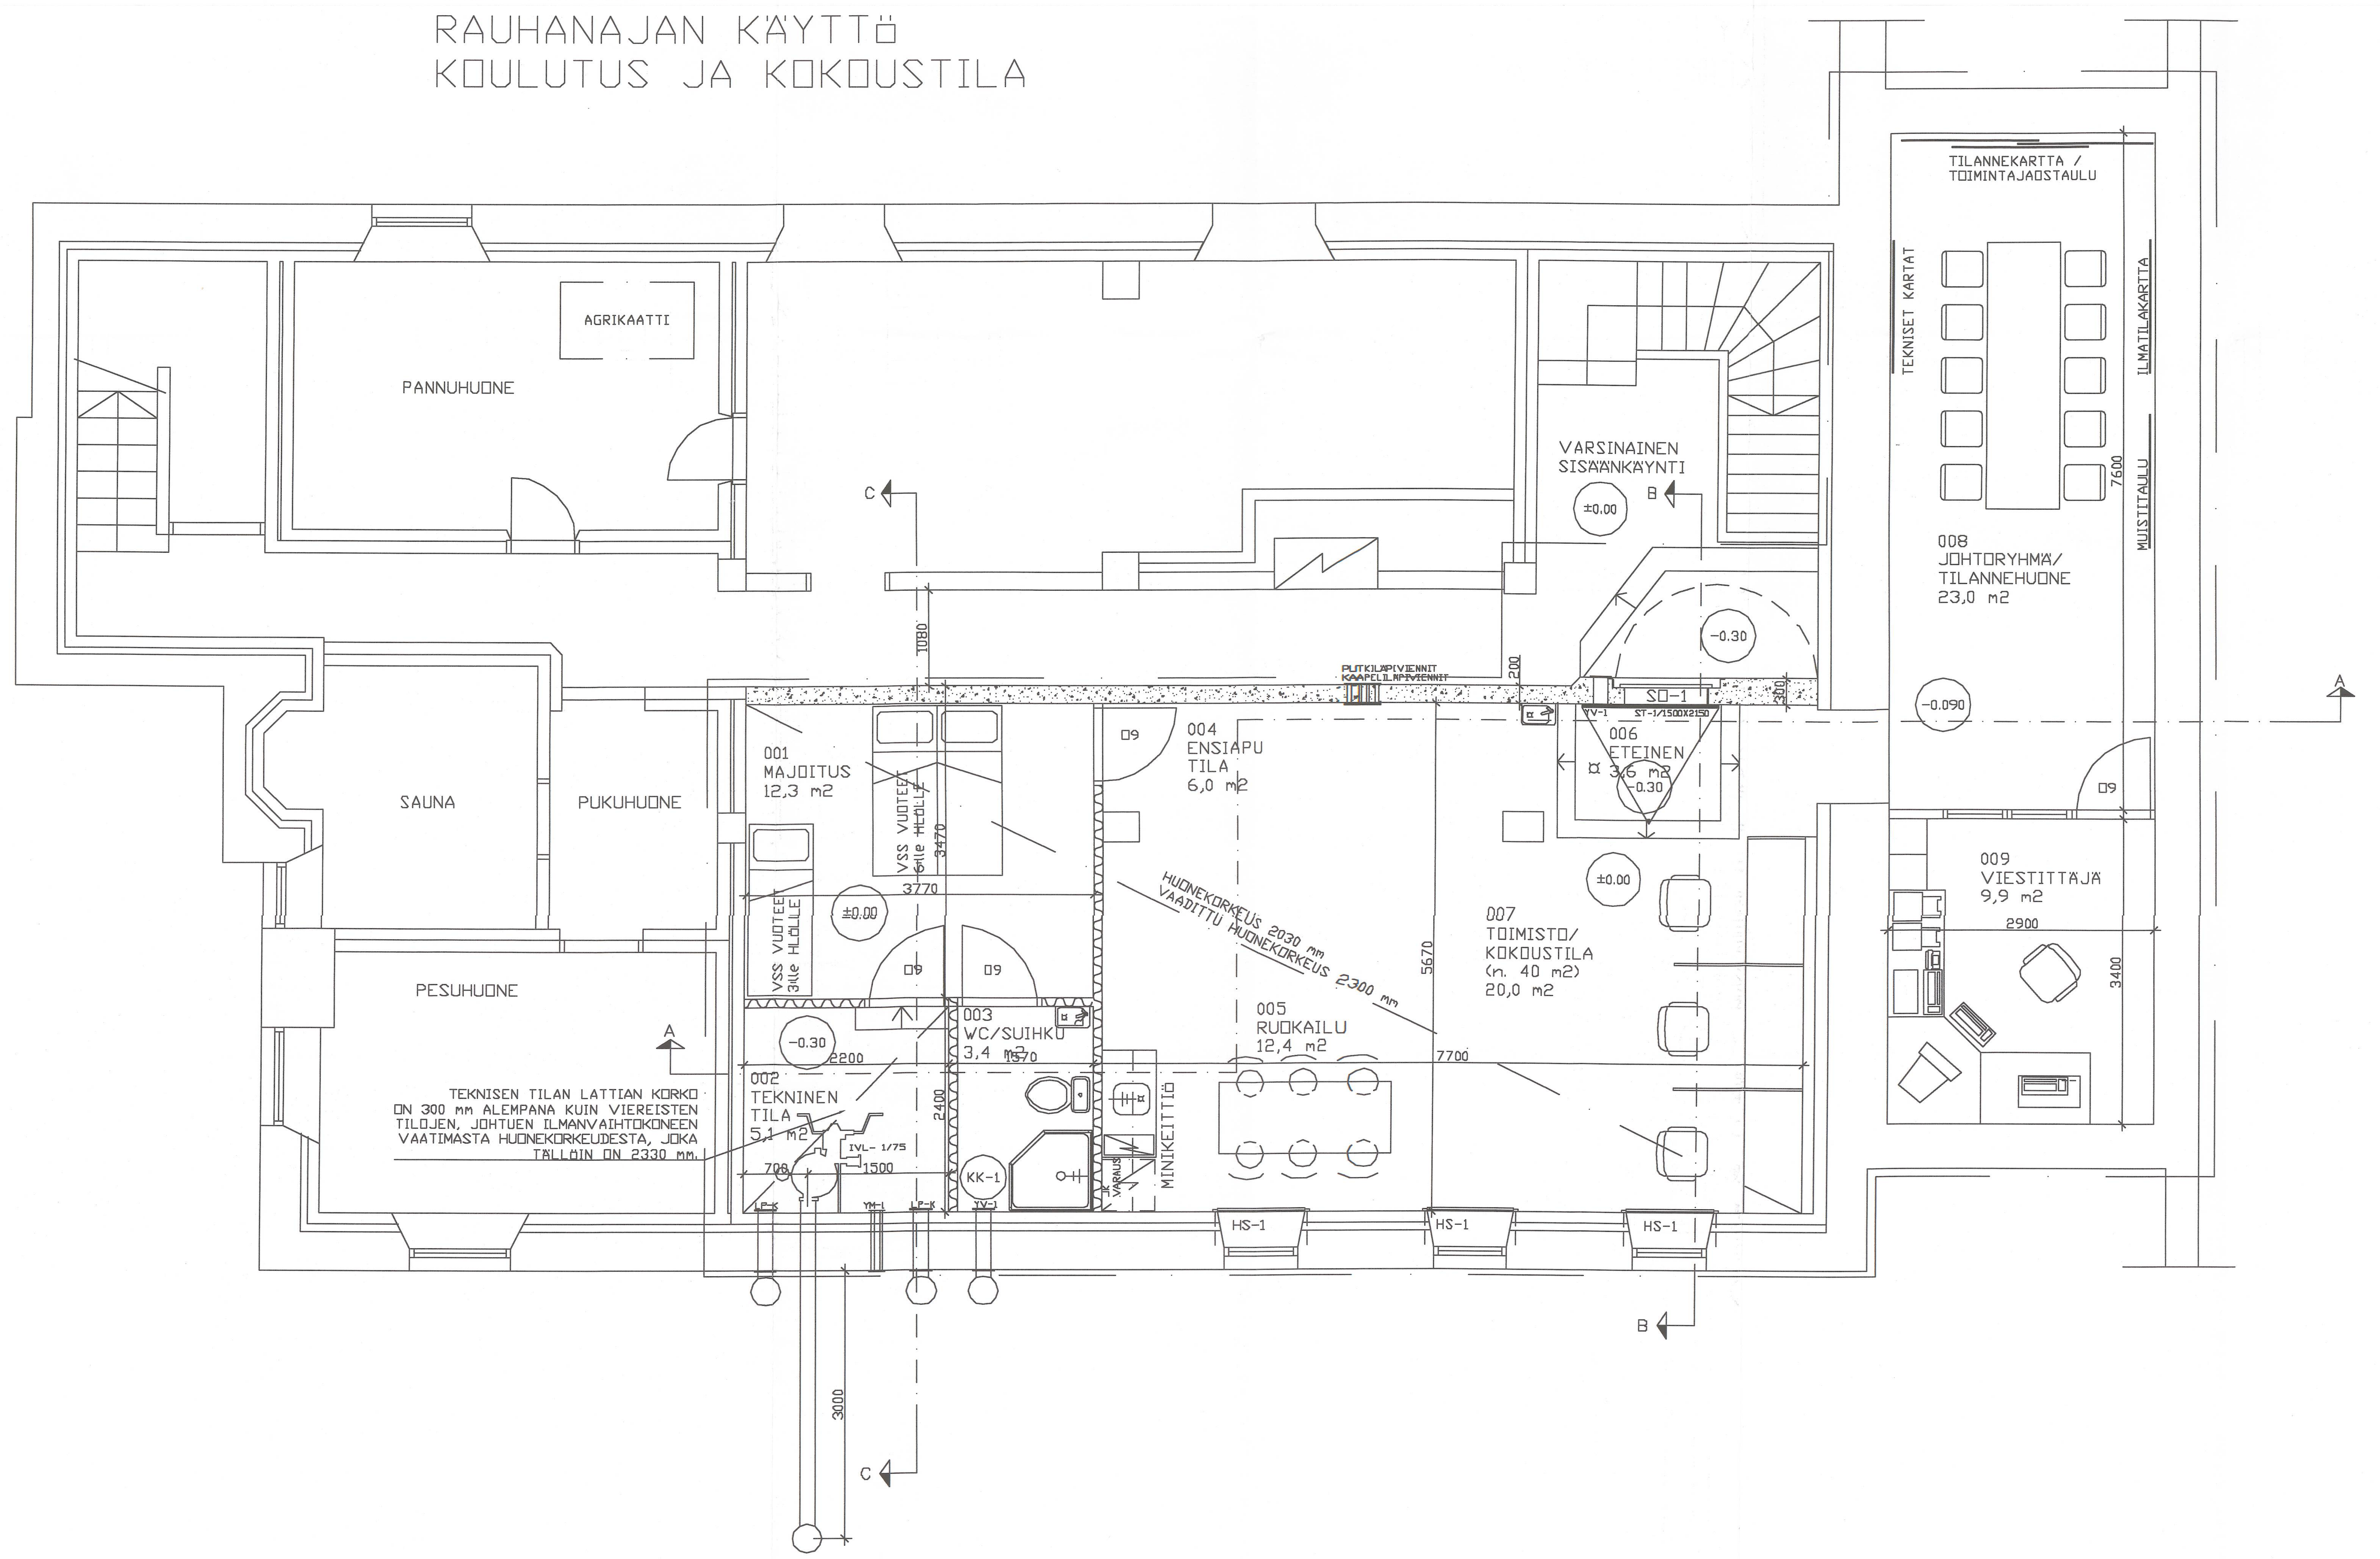

RUOVEDEN KUNNAN RAKENNUSTARKASTAJA
VAHVISTAN NOUDATETTAVAKSI
§ 6 :LUPA N:O 00/49
0,400
rakennustarkastaja

K.osa/Kylä: Ritoniemi	Kortteli/Tila: Luottola	Tontti/Rno: 1:96
Rakennustoimenpide: MUUTOSTYÖ	Piirustuslaji: PÄÄPIIRUSTUS	Juoks no: 2
Rakennuskohteen nimi ja osoite: KOP johtokeskus Ruovedentie 42 34600 RUOVESI	Piirustuksen sisältö: KELLARIKERROS UUDISRAKENTEET PURETTAVAT RAKENTEET	Mittakaavat: 1:50
Suunnittelijan nimi ja osoite: Turvarakenne Utovova Oy Peltotie 37 28400 ULVILA puh. 02-538 9320	Suunn.: M. HEINONEN	Suunnittelualatyön no ja piirustuksen no: ARK- joh 002
Päiväys ja allekirjoitus: 5.7.1999		Muutos