


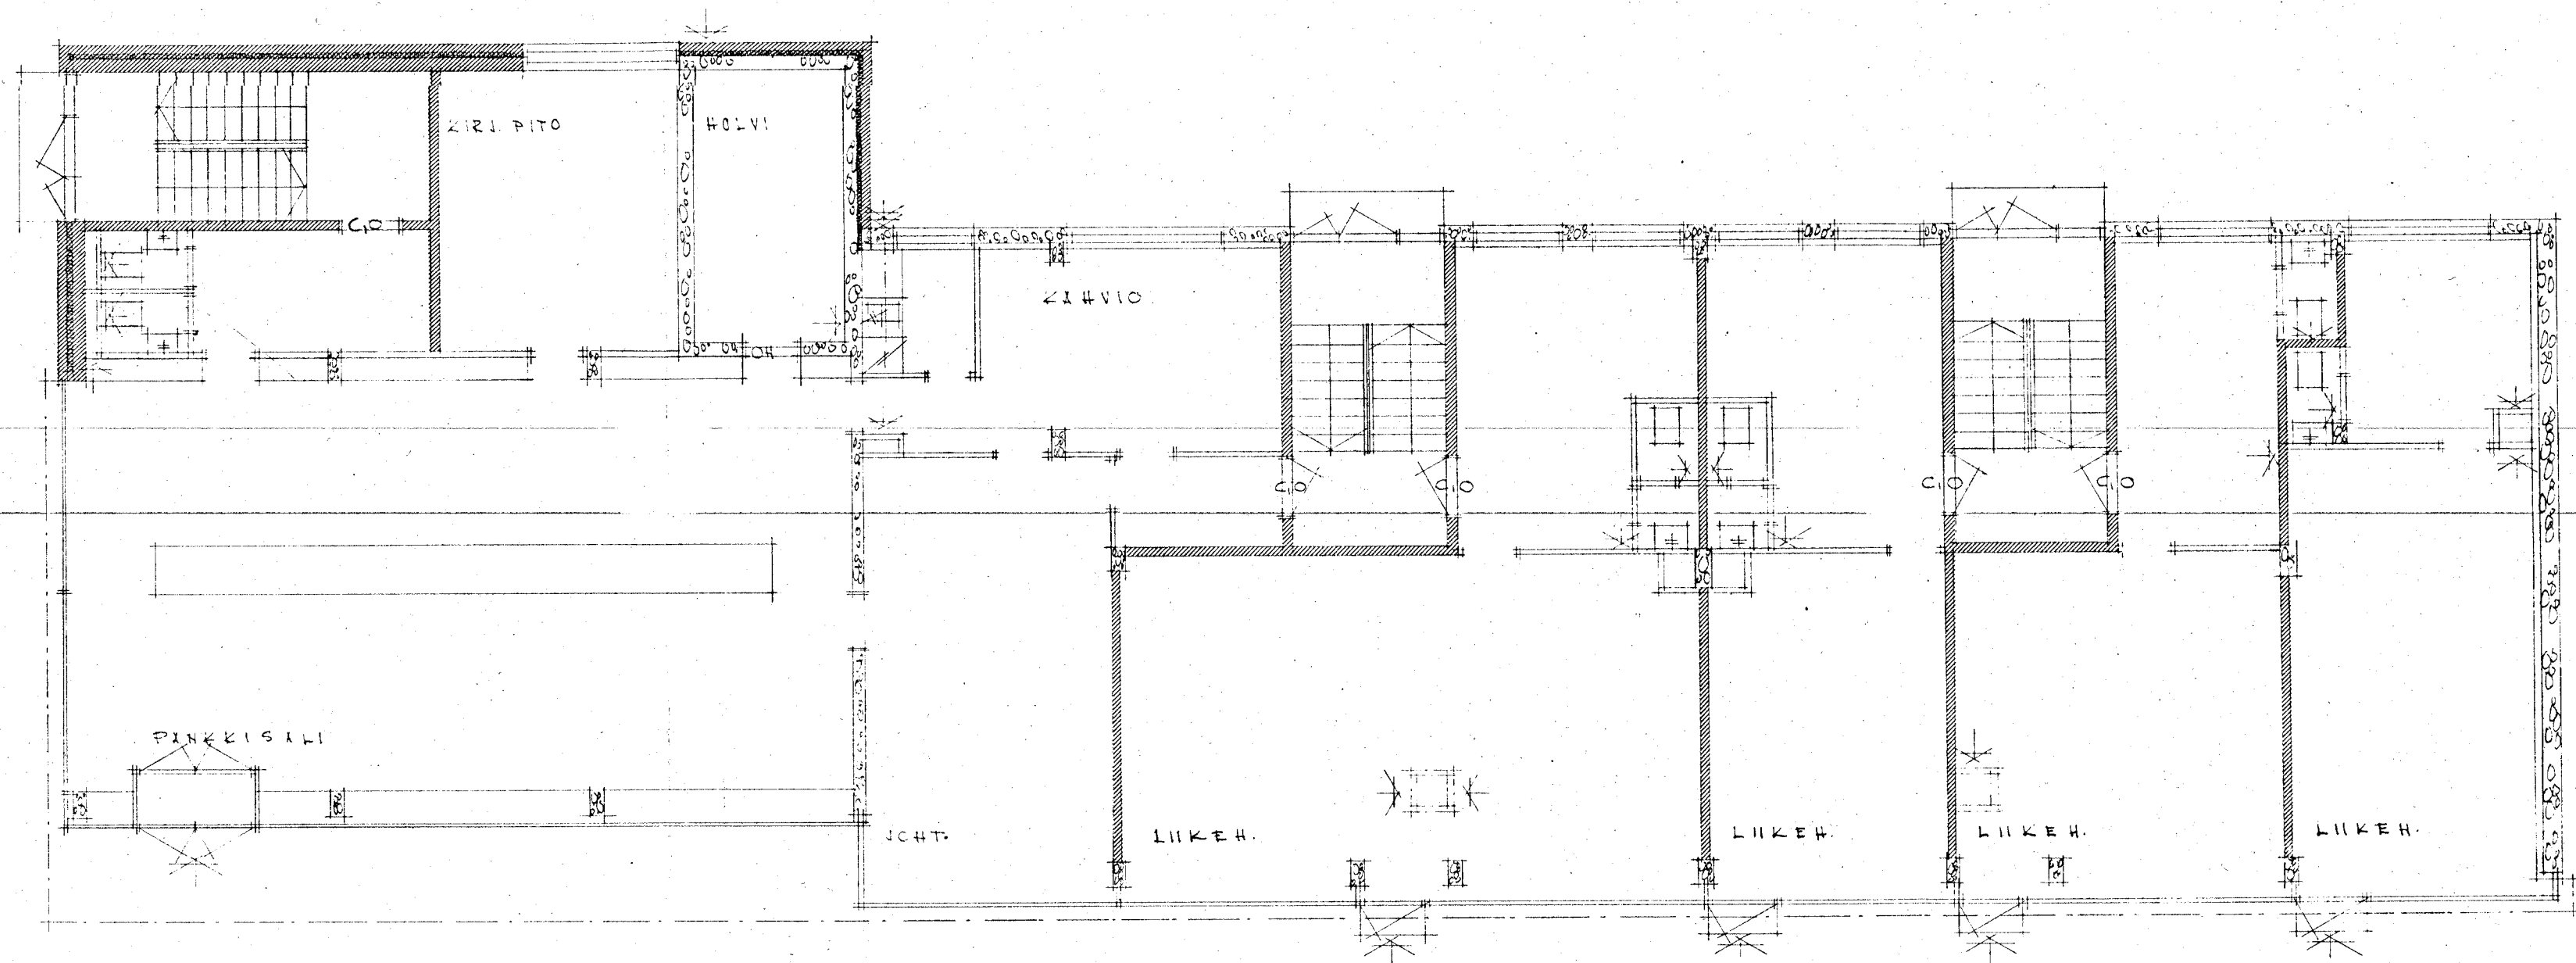

RUOVEDEN SÄÄSTÖPANKKI

1. KERROS

ARKKITEHTITOIMISTO  
VANNIN & MUNKI

TAMPERE, 7.6 -62