


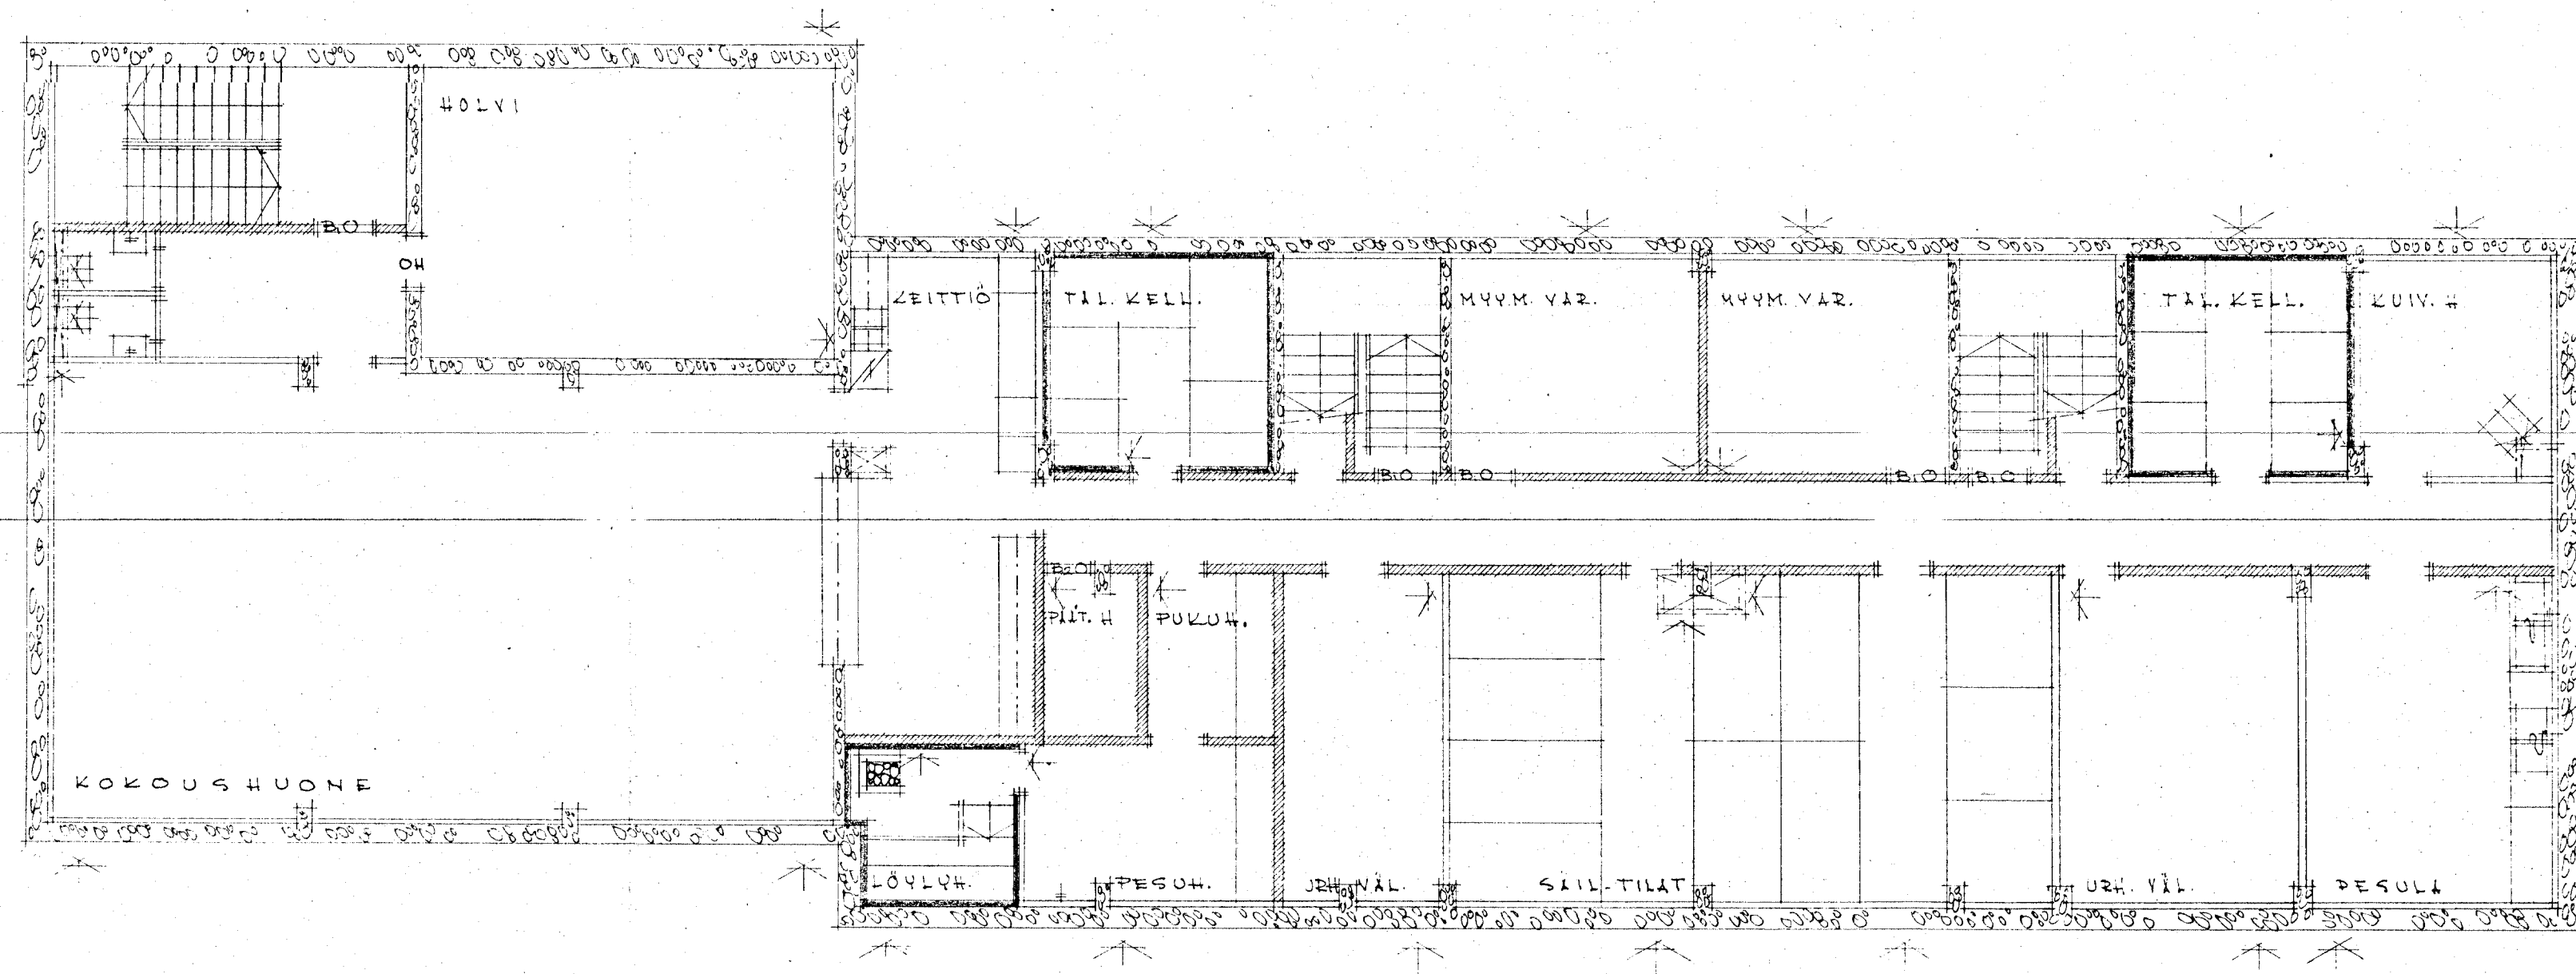

RUOVEDEN SÄÄSTÖPANKKI

KELLERIKERROS

1 / 100

ARKKITEHTI
VILHELMUS KALLIO

TAMPERE, 7.6 - 62

Arkkitehti