


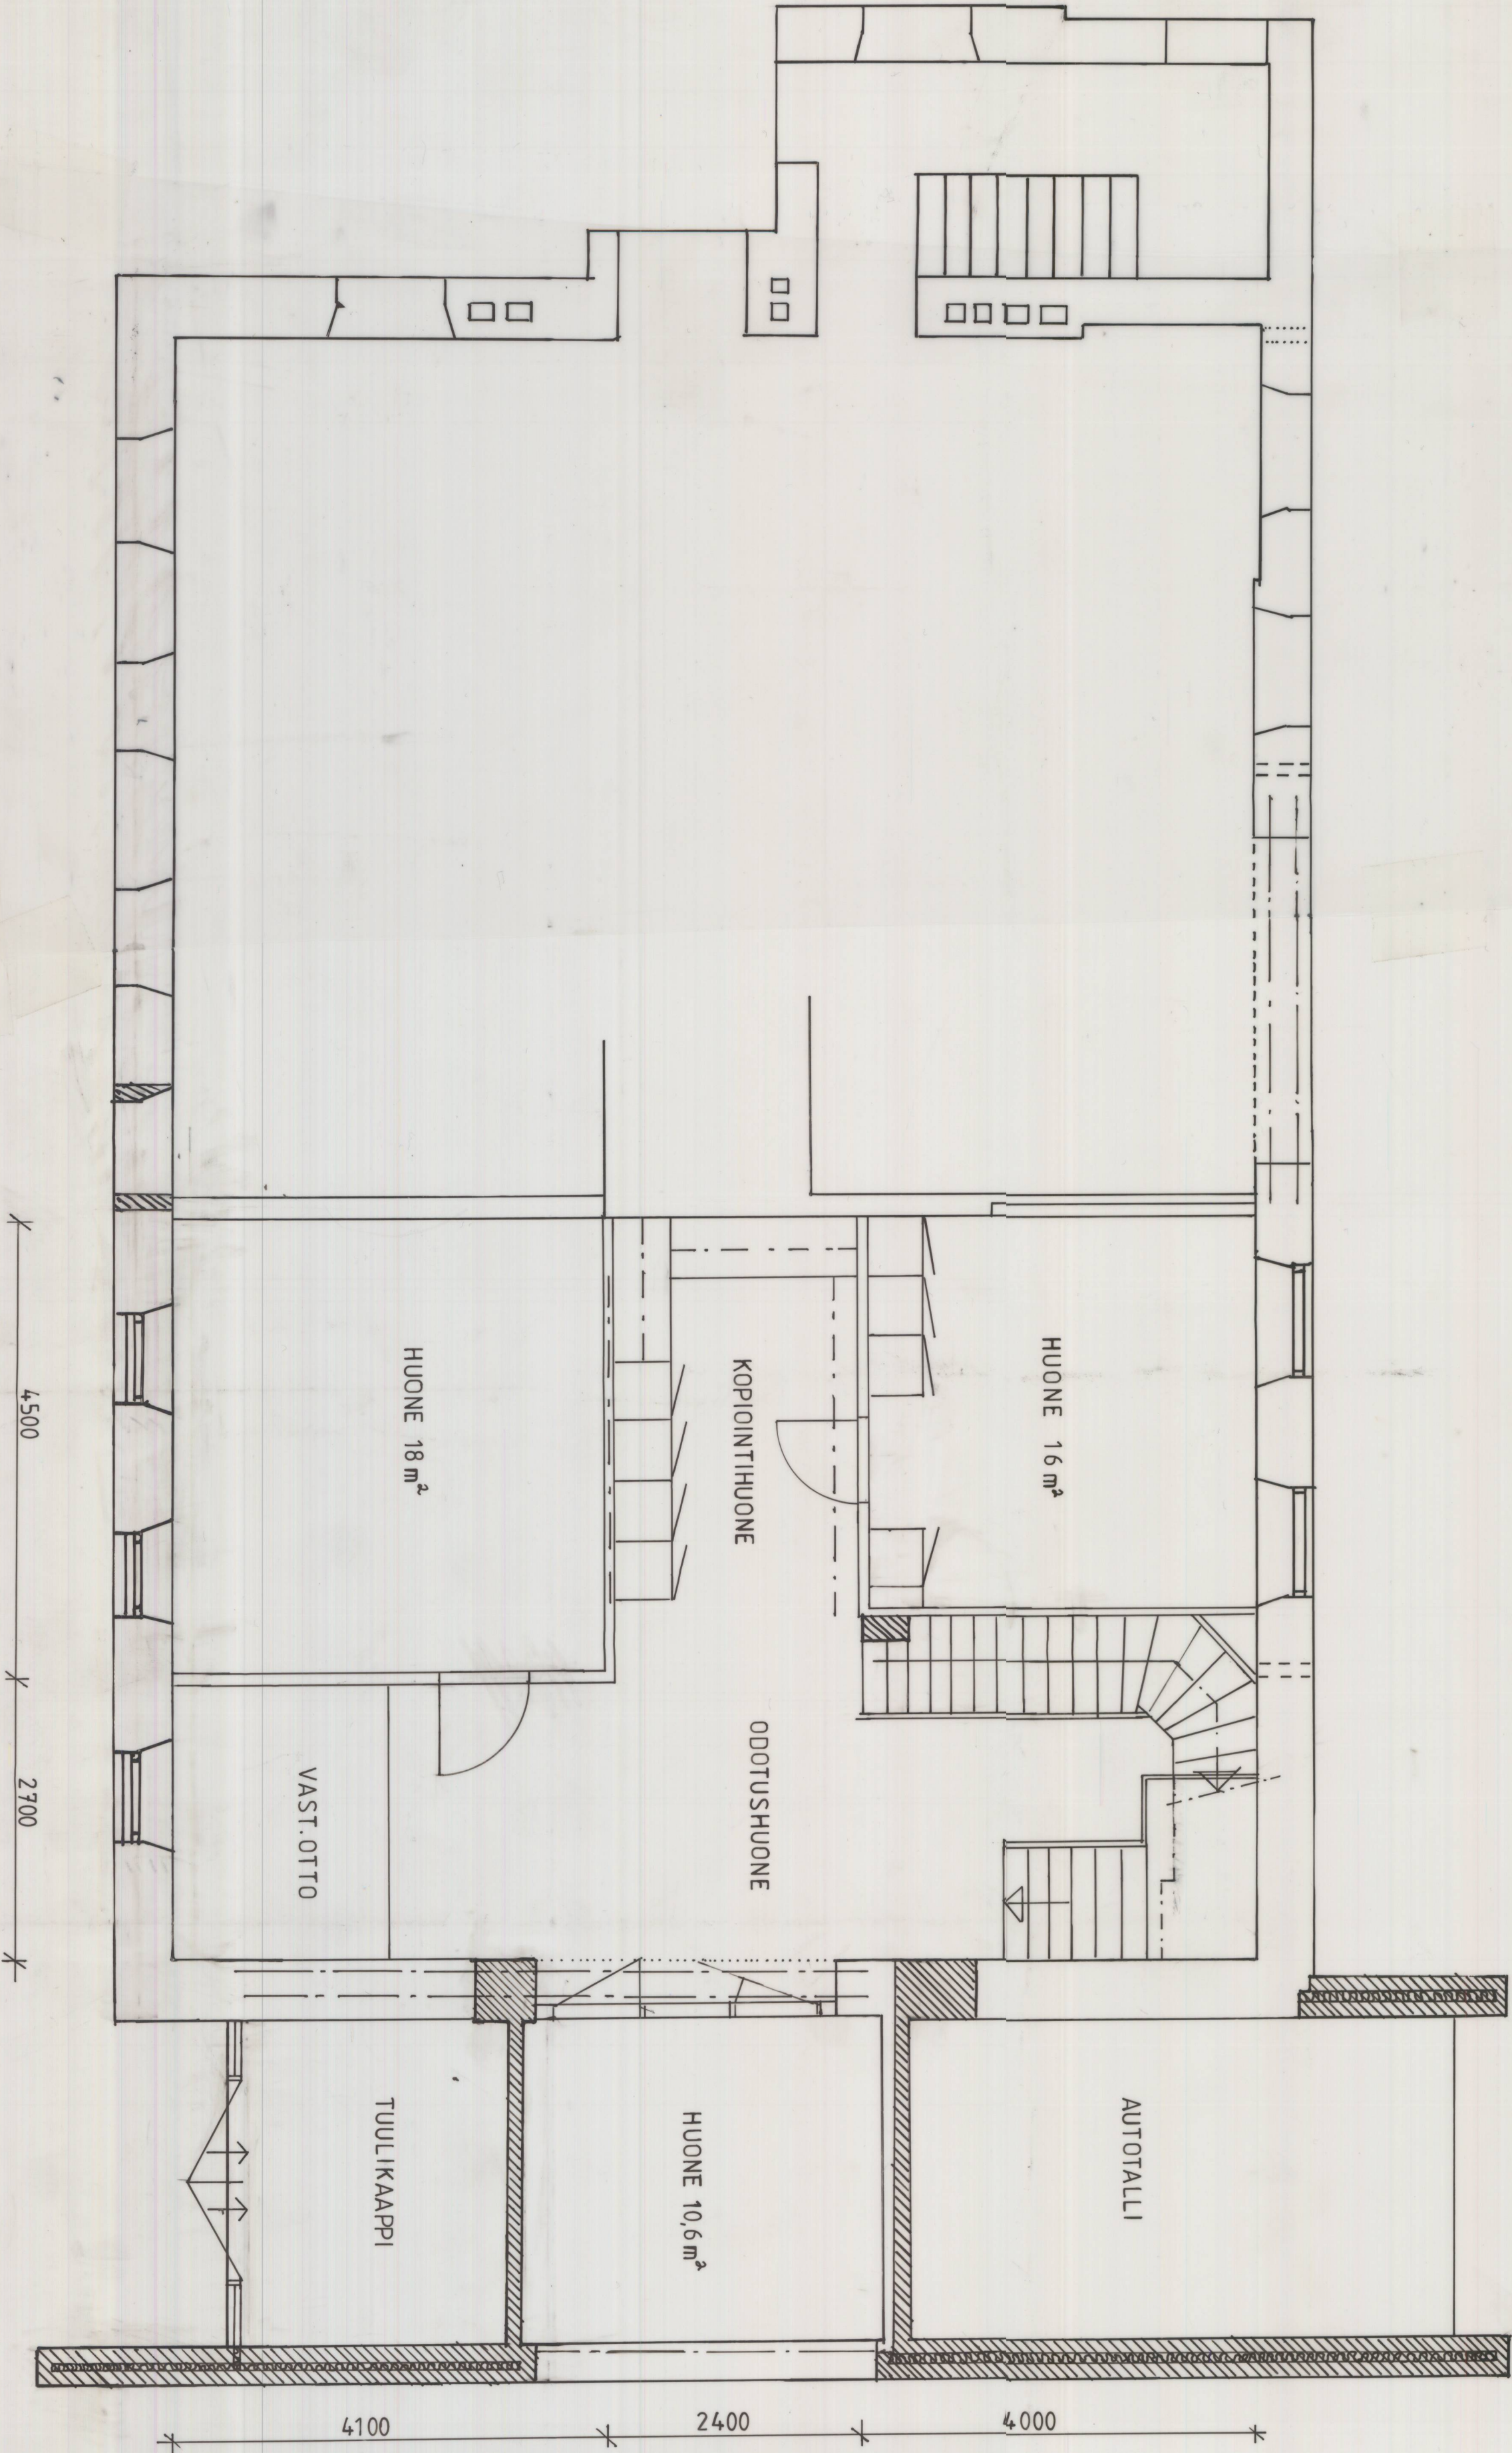

Koskikylä	Korttelitila	Tontti/Rnro	Viranomaisen arkkitehtinroja varten
Ritoniemi	Luottola	1:96	
Rakennustalouden Muutoslyö			Piirustaja Pääpiirustus
Rakennustalouden nimi ja osat			Piirustuksen sisältö
KOP			Pohjapiirros, pohjalerros
Ruovedentie 42			1:50
34600 RUOVESI			
Suunnittelijan nimi, päiväys ja allekirjoitus			Suunnittelusta, työn numero ja piirustuksen numero
RUOVEDEN KUNTA			Muutos
PIIRT.			
TARK.			
HVY.			