


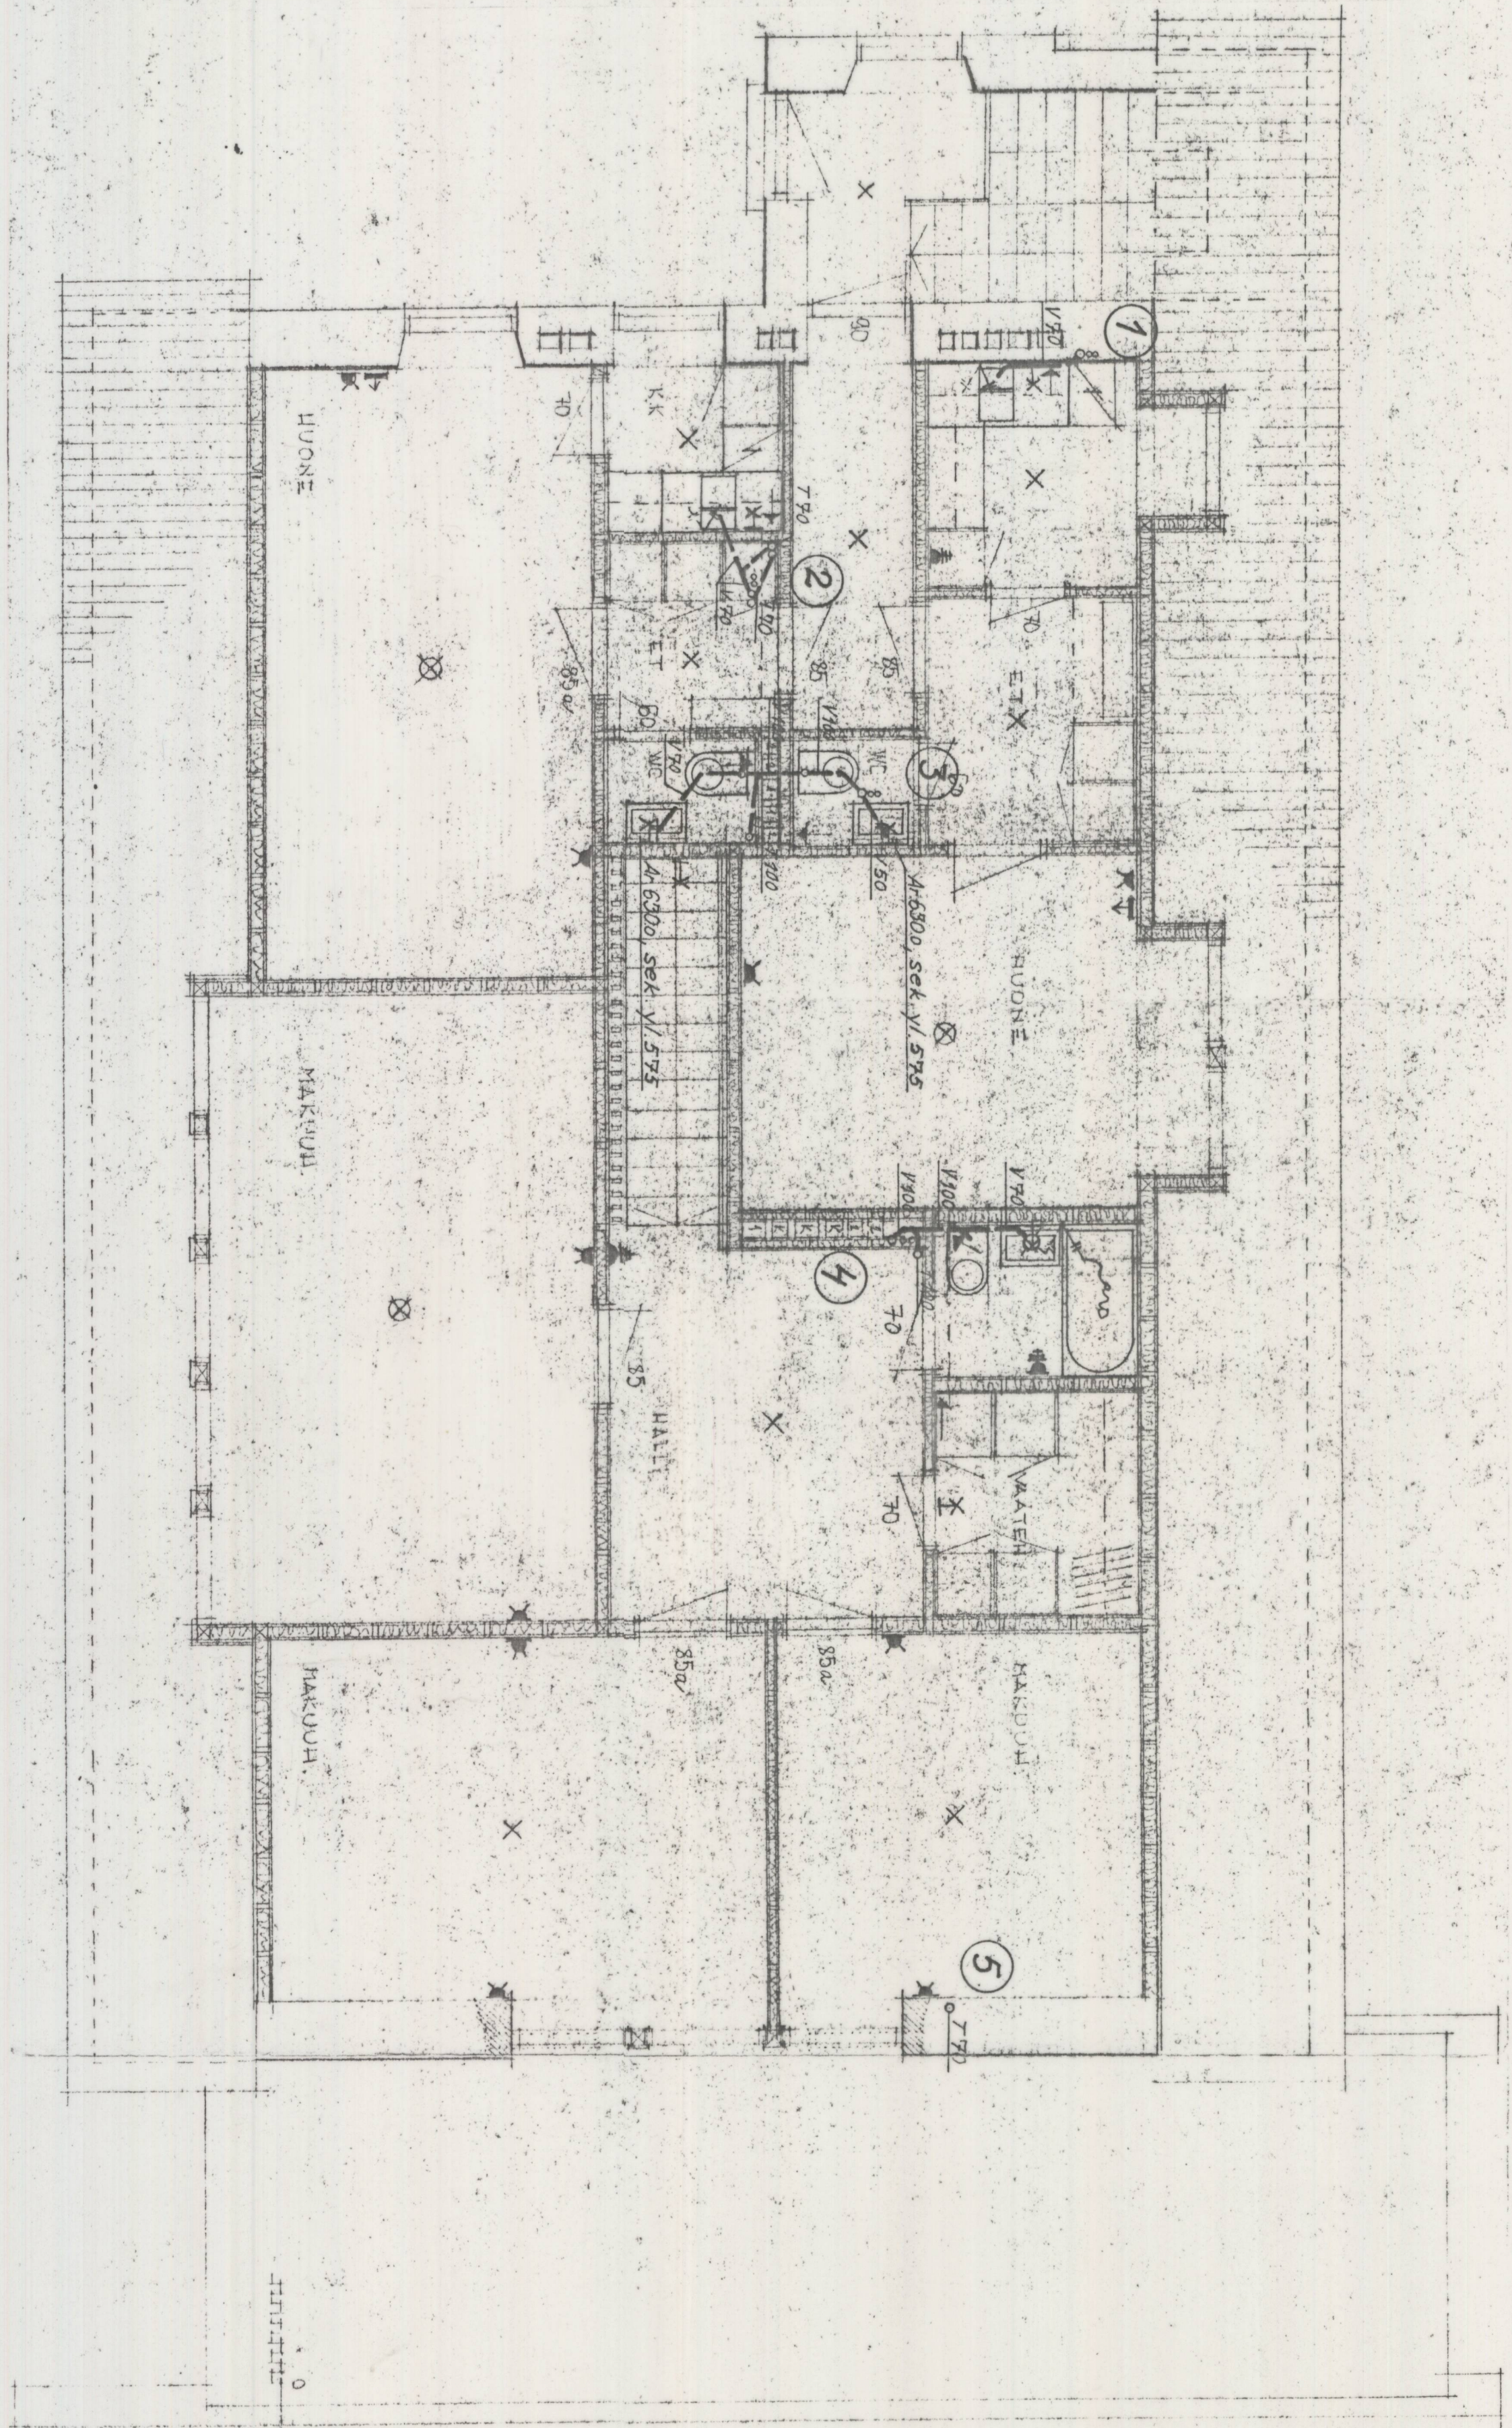

KOP, RUOVESI
2. KERROS
4/50,

LÄMPÖ- JA SANITEETTITEKNILLINEN TOIMISTO ESKIMERIAA OPL. INSINÖÖRI STS HELSINKI PUH. 13991	Suhde	Suunn.	10.10.59	PH
	1:50	Piirt.	—	—
		Tark.	—	PL
		Hyv.	—	HT
	N:o 257-V-9			
KOP, Ruovesi 2. kerros Vesi- ja viemärijohdot		Korvaa		

MOULLETO 25.4.59
KOP, Ruovesi